


Bystrý potok, Baška, km 0,400 a km 1,200

Situace na mapě KN

1:2000

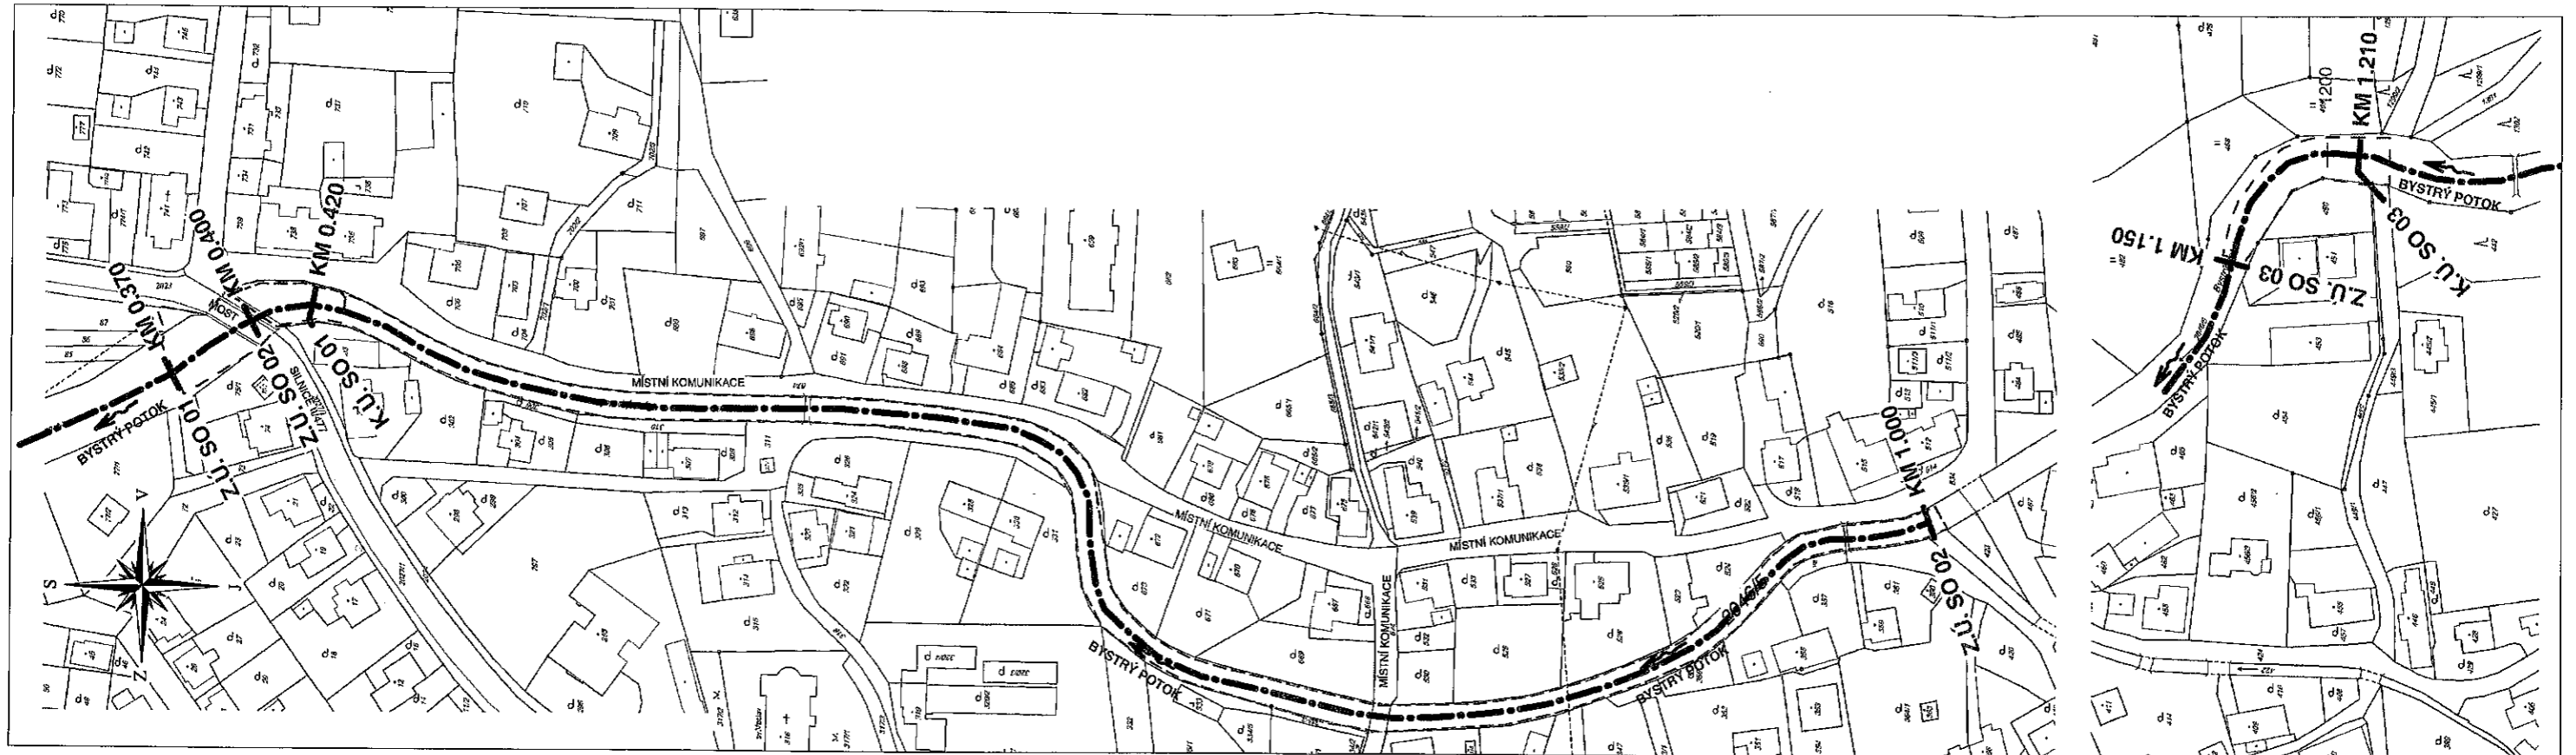


LEGENDA

-----	Osa toku
-----	Katastr nemovitostí
-----	Obvod staveniště

Polohopisný systém:

Výškopisný systém:

Vedoucí projektant: Ing. Petr Marčák	Kreslil: Ing. Michal Doubek	Zodpovědný projektant: Ing. Petr Marčák	 <p>REGIOPROJEKT BRNO</p> <p><small>Projektová a inženýrská činnost v oblasti stavebního inženýringu, lesního hospodářství a krajinového inženýringu P.O.Box 3, 618 00 Brno IČ: 00220078 tel.: 548 129 317</small></p>
Investor: Lesy České republiky, s.p. - ST - OPO, Frýdek Místek			
K.ú.: Baška	Kraj: Moravskoslezský		Formát: 2 x A4
Název akce / stavebního objektu: Bystrý potok, Baška, km 0,400 a km 1,200			Datum: 7/2014
Obsah: Situace na mapě KN			Stupeň PD: DSJ
			Archivační č.: 14035-24/24XT-DM
			Měřítko: 1:2000
			Výkres číslo: C.3.