



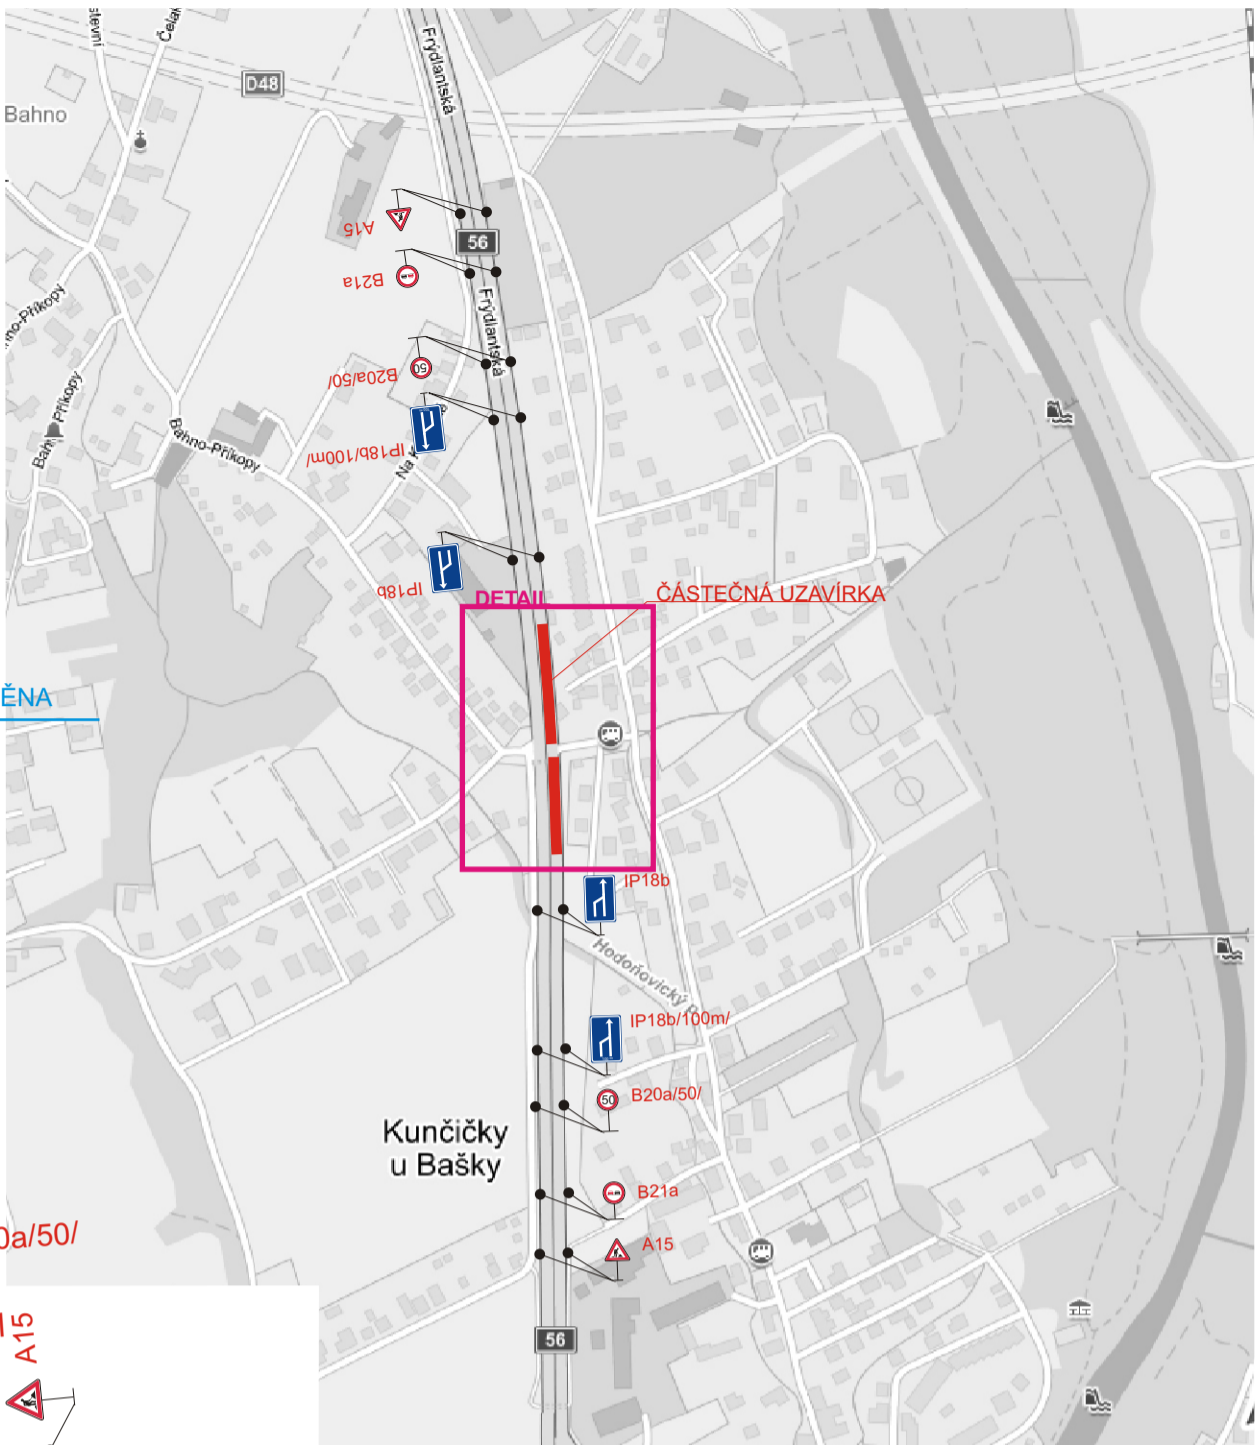

DETAIL

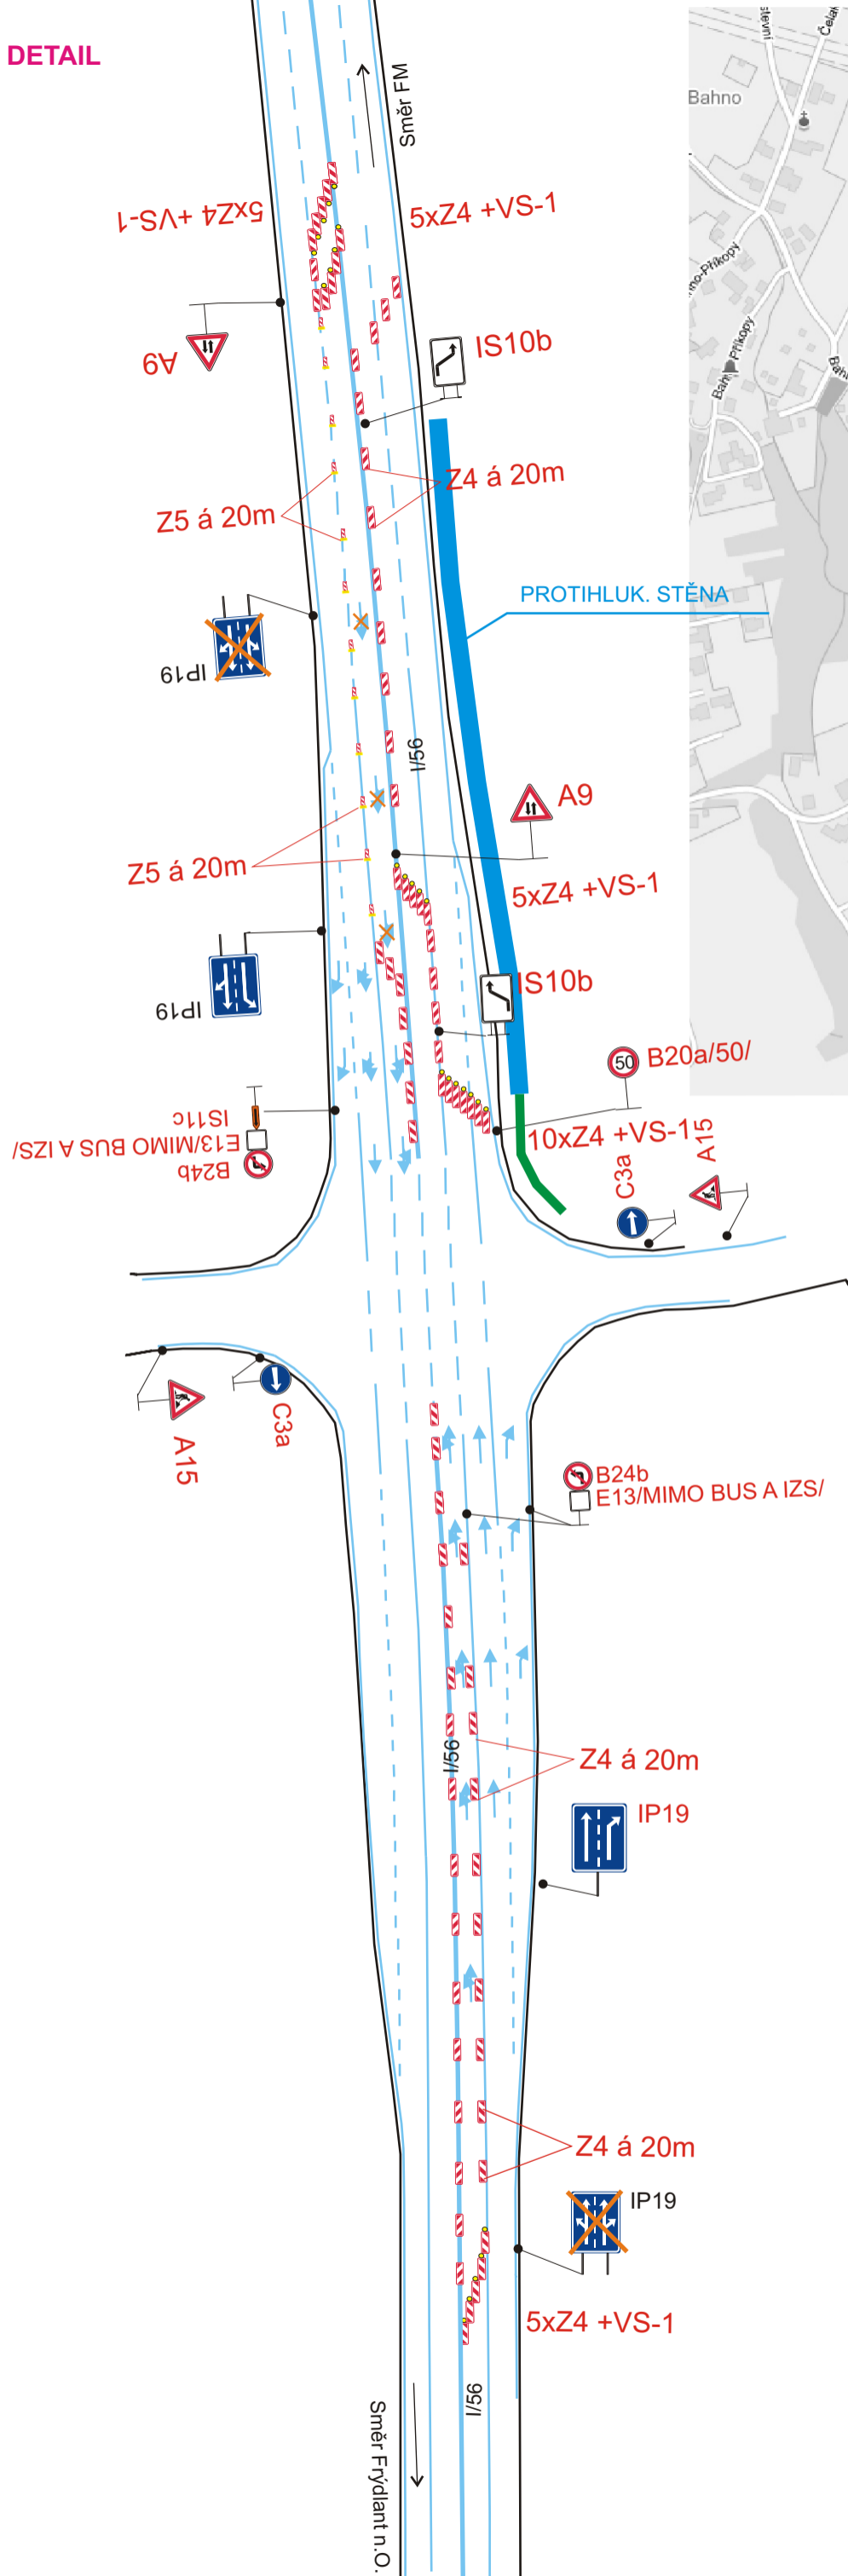

LEGENDA

-  Přečodné zrušení VDZ
-  Přečodné DZ

Vypracoval: Bc. David Král	Datum: 27.3.2017	<p><b>SEKNE</b>                  SEKNE, spol. s r.o.                  Hamerská 12, 772 00 Olomouc                  DIČ: CZ62363701                  tel./fax: 585 311 867                  -1-</p>
<p><b>"PHO - I/56 BAŠKA"</b></p>		
Částečná uzavírka		Přečodné dopravní značení