
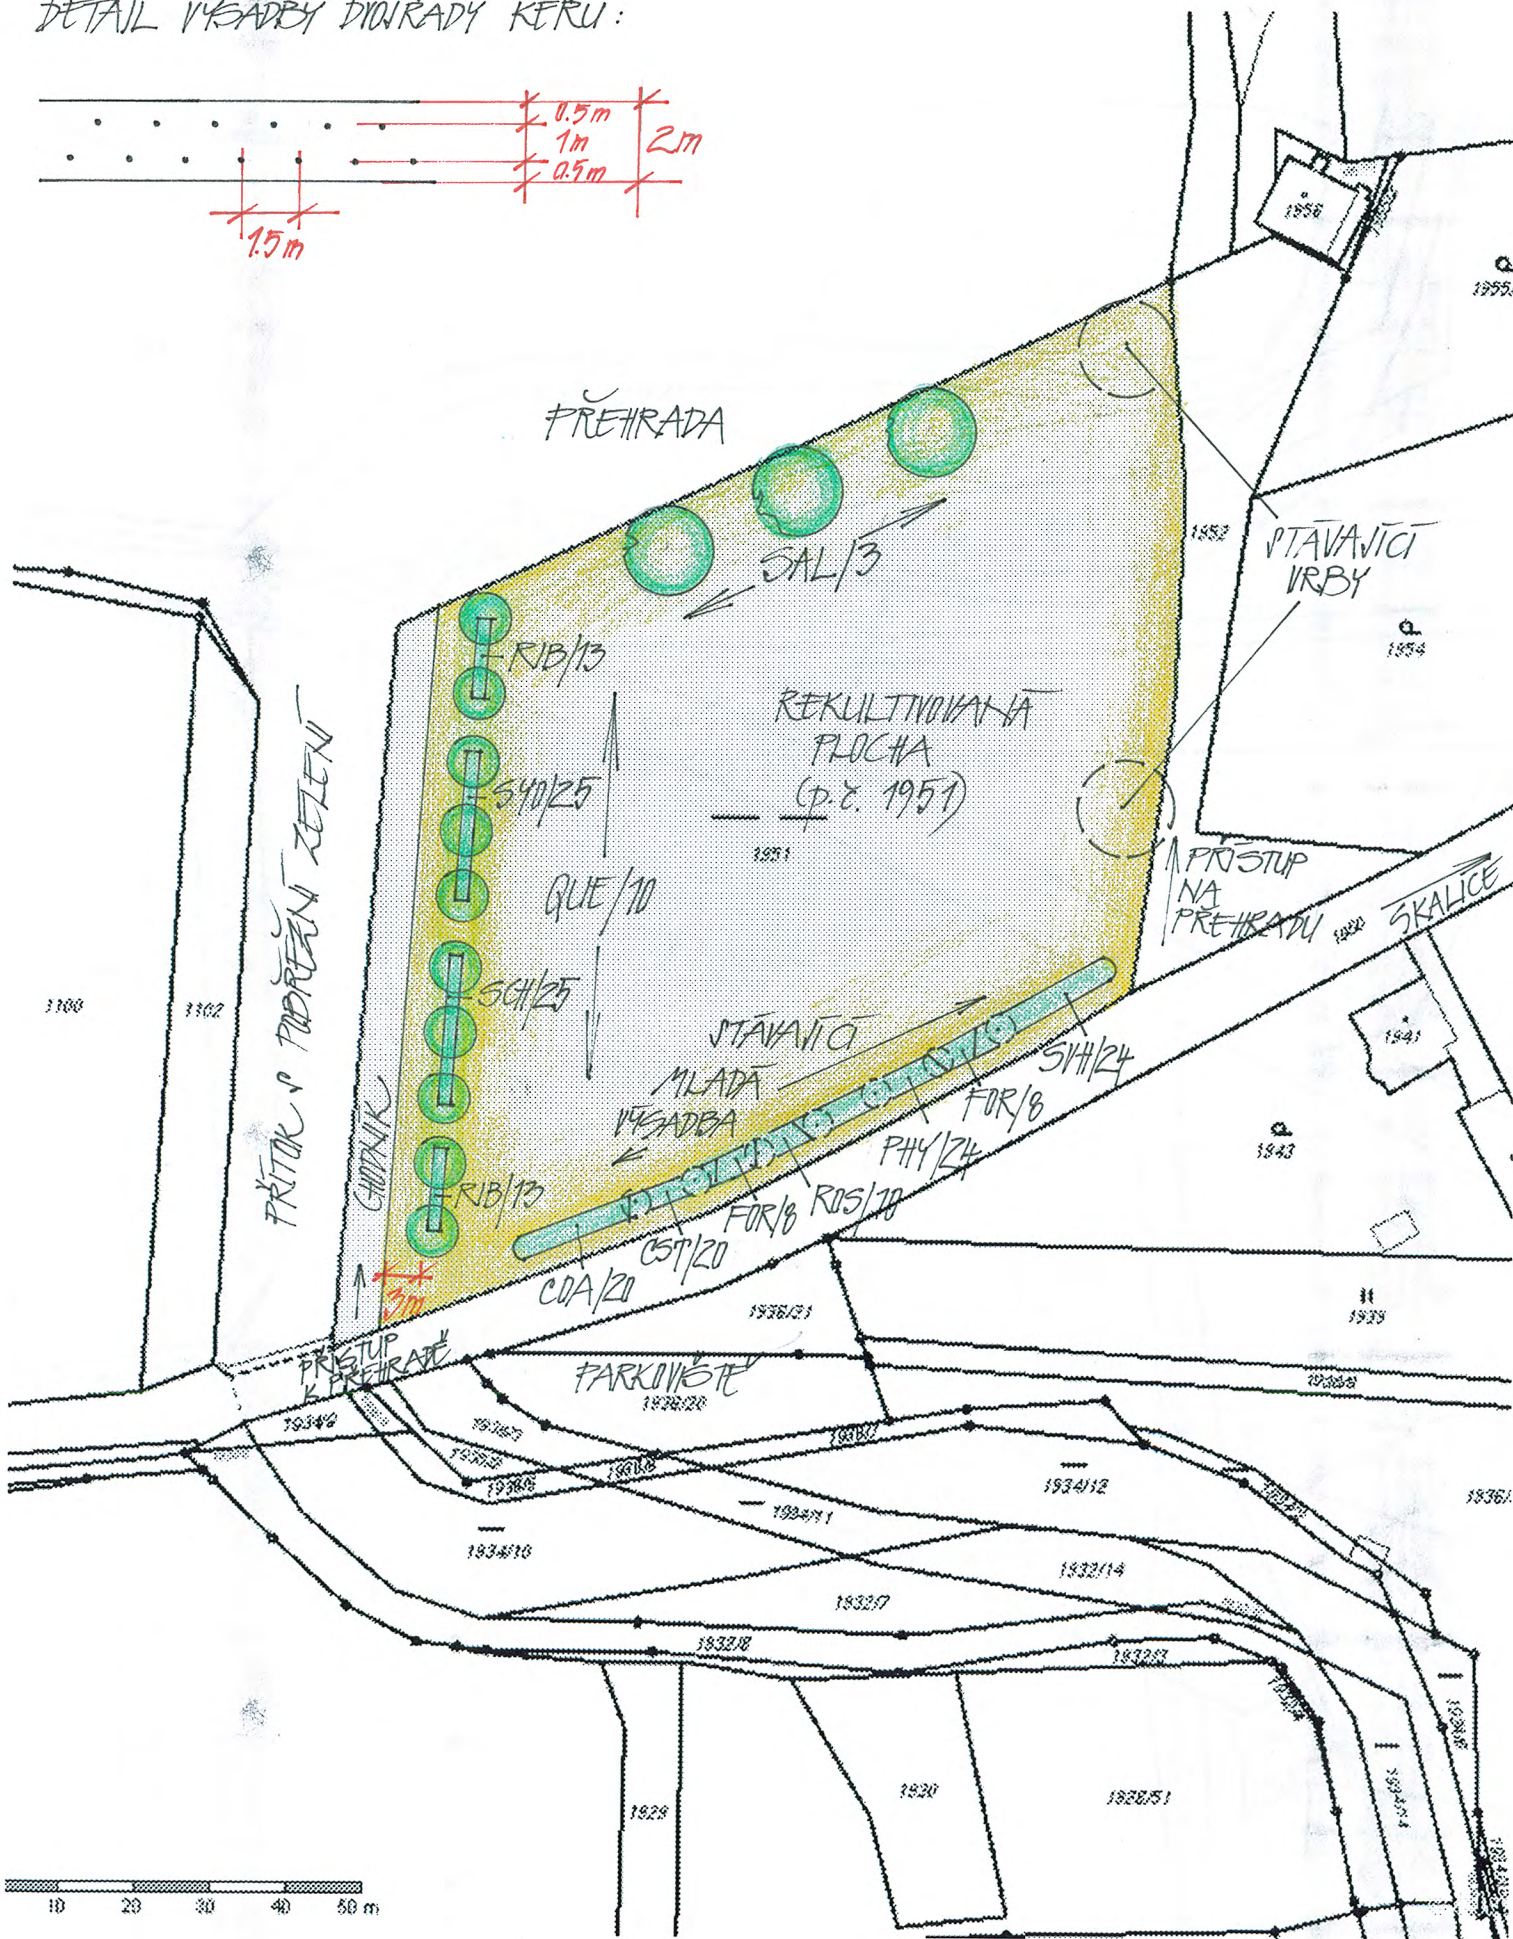


DETAIL VÝSADBY DVOURÁDY KERŮ:

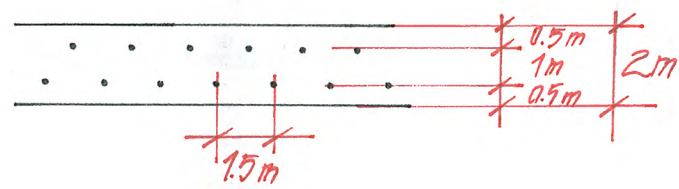

DOSADBY NA PARCELE Č. 1951

Specifikace rostlinného materiálu

Zkratka	Název latinský - český	Spon v řadě	Velikost (cm)	Ks celkem
Stromy listnaté				
QUE	Quercus robur - dub letní	9m	o.k. 16-18	10
SAL	Salix alba 'Tristis' - vrba bílá	20m	o.k. 16-18	3
Keře listnaté				
COA	Cornus alba - svída bílá	1,5m	v.40-60	20
CST	Cornus stolonifera - svída výběžkatá	1,5m	v.40-60	20
FOR	Forsythia x intermedia - zlatice prostřední	1,5m	v.40-60	16
PHY	Physocarpus opulifolius - tavola kalinolistá	1,5m	v.40-60	24
RIB	Ribes alpinum - meruzalka alpská	0,75m	v.30-40	26
ROS	Rosa canina - růže šípková	1,5m	v.40-60	10
SVH	Spiraea x vanhouttei - tavolník van Houtteův	1,5m	v.40-60	24
SCH	Symphoricarpos chenaultii 'Hancock' - pámelník Chenaultův	0,75m	v.30-40	25
SYO	Symphoricarpos orbiculatus - pámelník červenoplodý	0,75m	v.30-40	25

LEGENDA

-  DŘEVINY STÁVAJÍCÍ
-  DOSADBY STROMŮ
-  PLOŠNÉ ZÁHONOVÉ VÝSADBY
-  TRÁVNÍK

Investor :	Obec Baška	Datum	2013/11
Projektant:	Ing. Alena Vavříková	Zakázka č.	VA/13/04
Vypracovali:	Ing. Alena Vavříková, Ing. Petra Vědomá	Stupeň	Projekt
Akce:	REGENERACE ZELENĚ V OBCI BAŠKA DOSADBY NA PARCELE Č. 1951	Formát	2 A4
		Měřítko	1 : 1000
		Příloha číslo:	2
Obsah:	Celková situace		